

SDIC : Proposition d'intégration


Rue du Président Carnot - Castres-Gironde

Envoyé en préfecture le 23/05/2023

Reçu en préfecture le 23/05/2023

Publié le

ID : 033-243301264-20230511-2023_101-DE

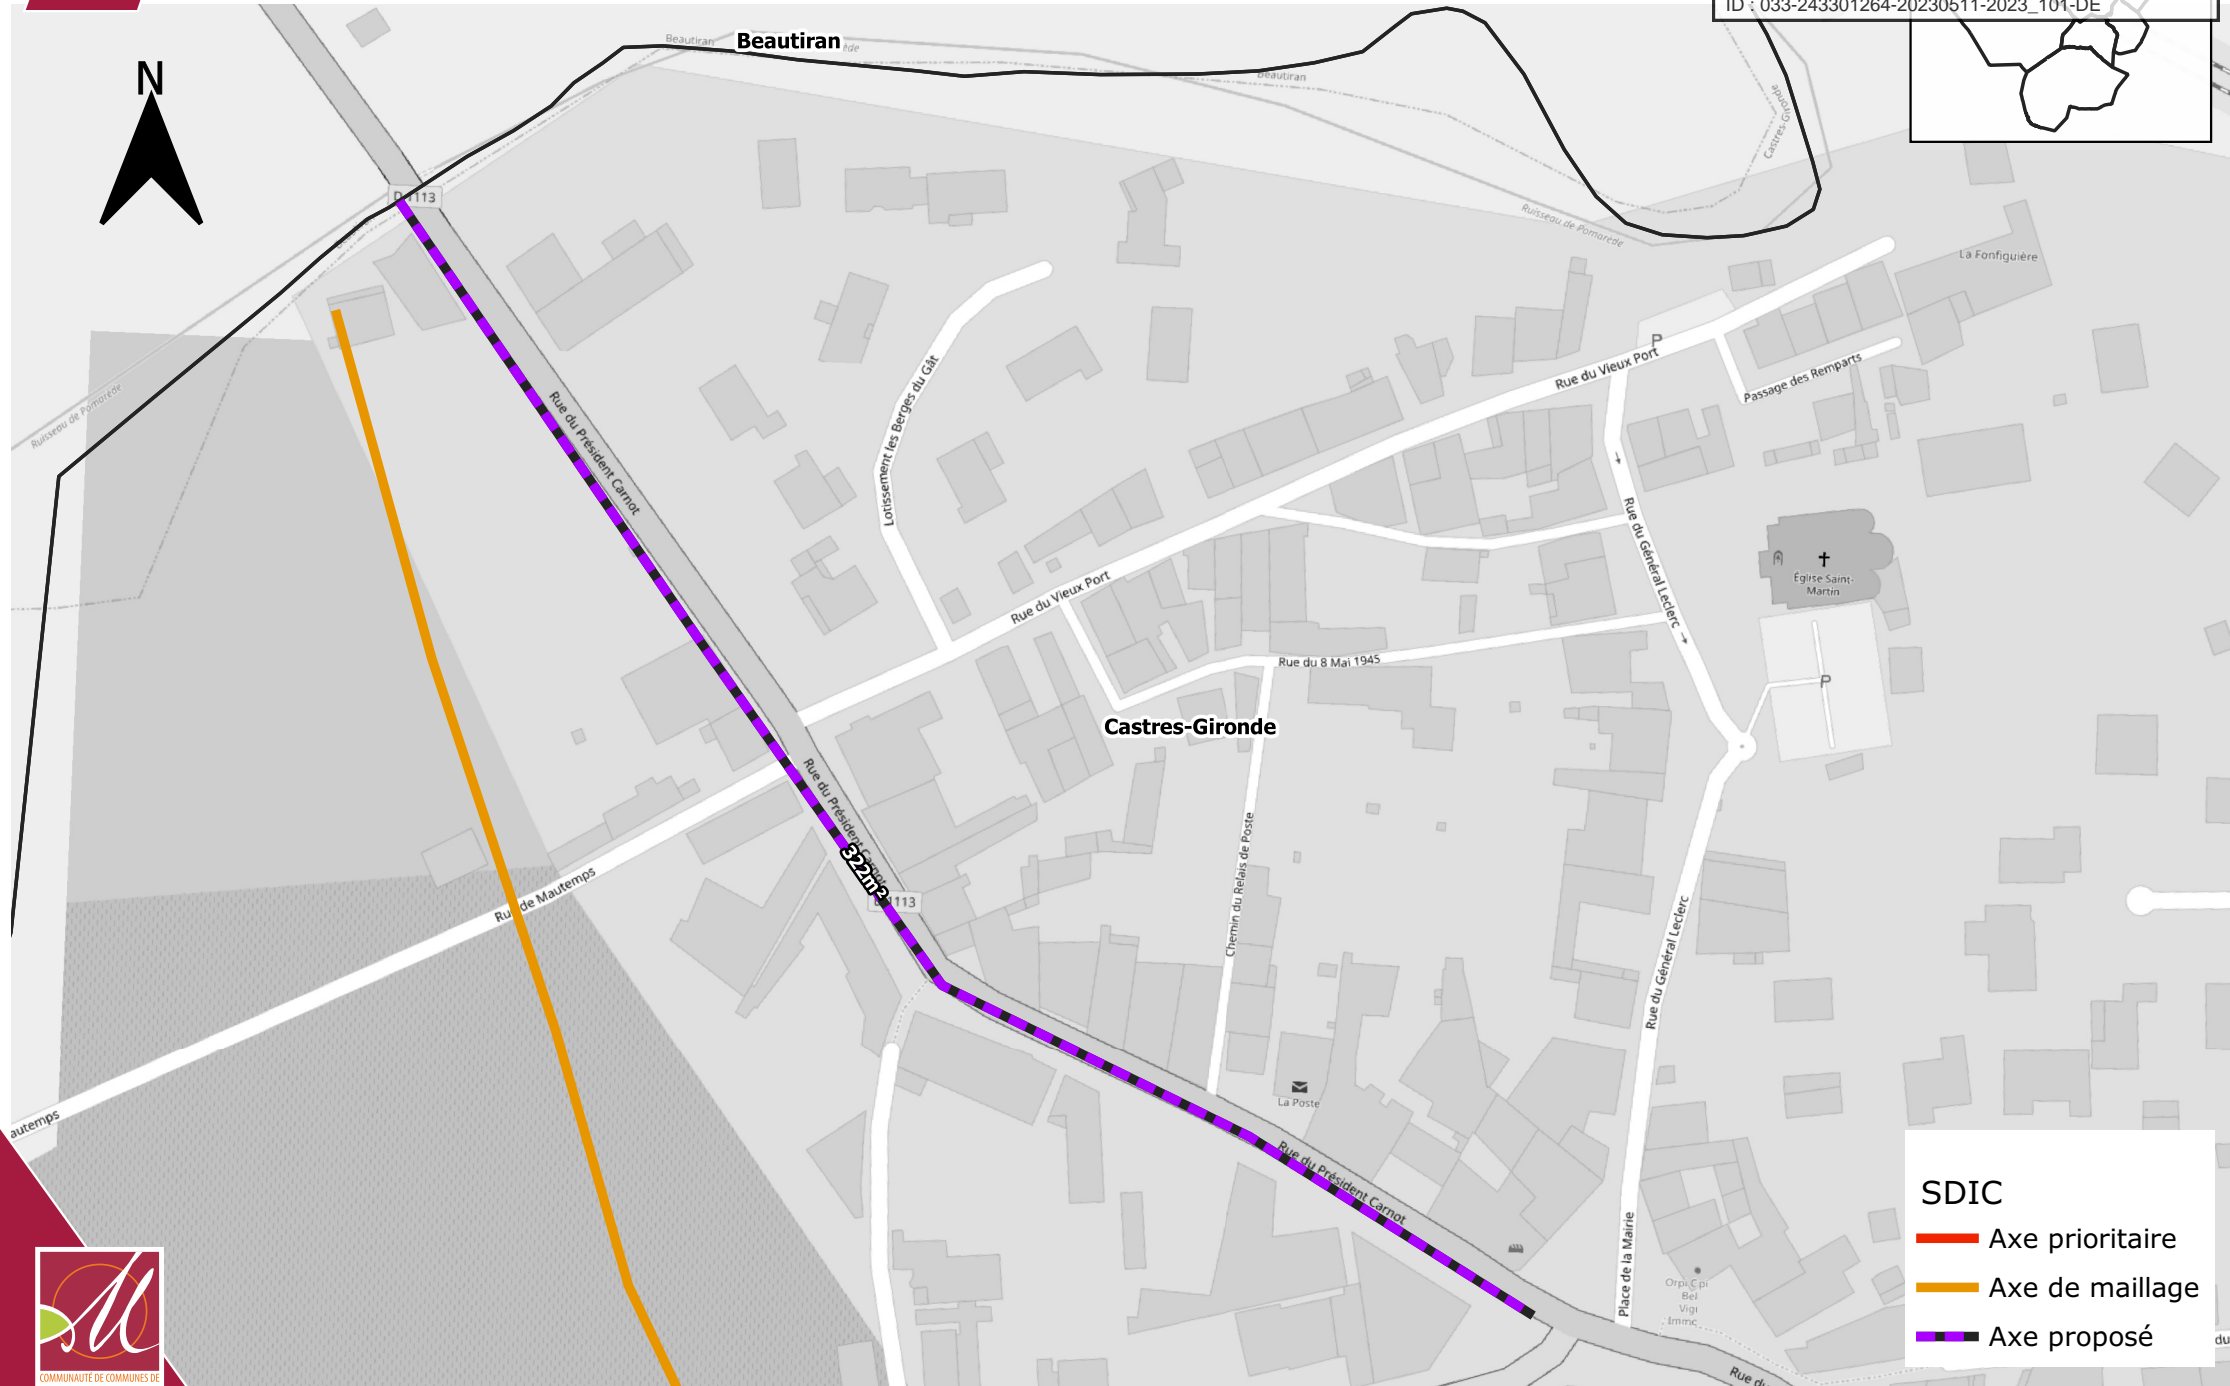

- SDIC**
- Axe prioritaire
 - Axe de maillage
 - Axe proposé