


SDIC : Proposition d'intégration du linéaire composé de la VC 1 du CR de l'Hermitage et d'une partie du CR de la Haille - Commune de Martillac

Envoyé en préfecture le 23/05/2023

Reçu en préfecture le 23/05/2023

Publié le

ID : 033-243301264-20230511-2023_101-DE

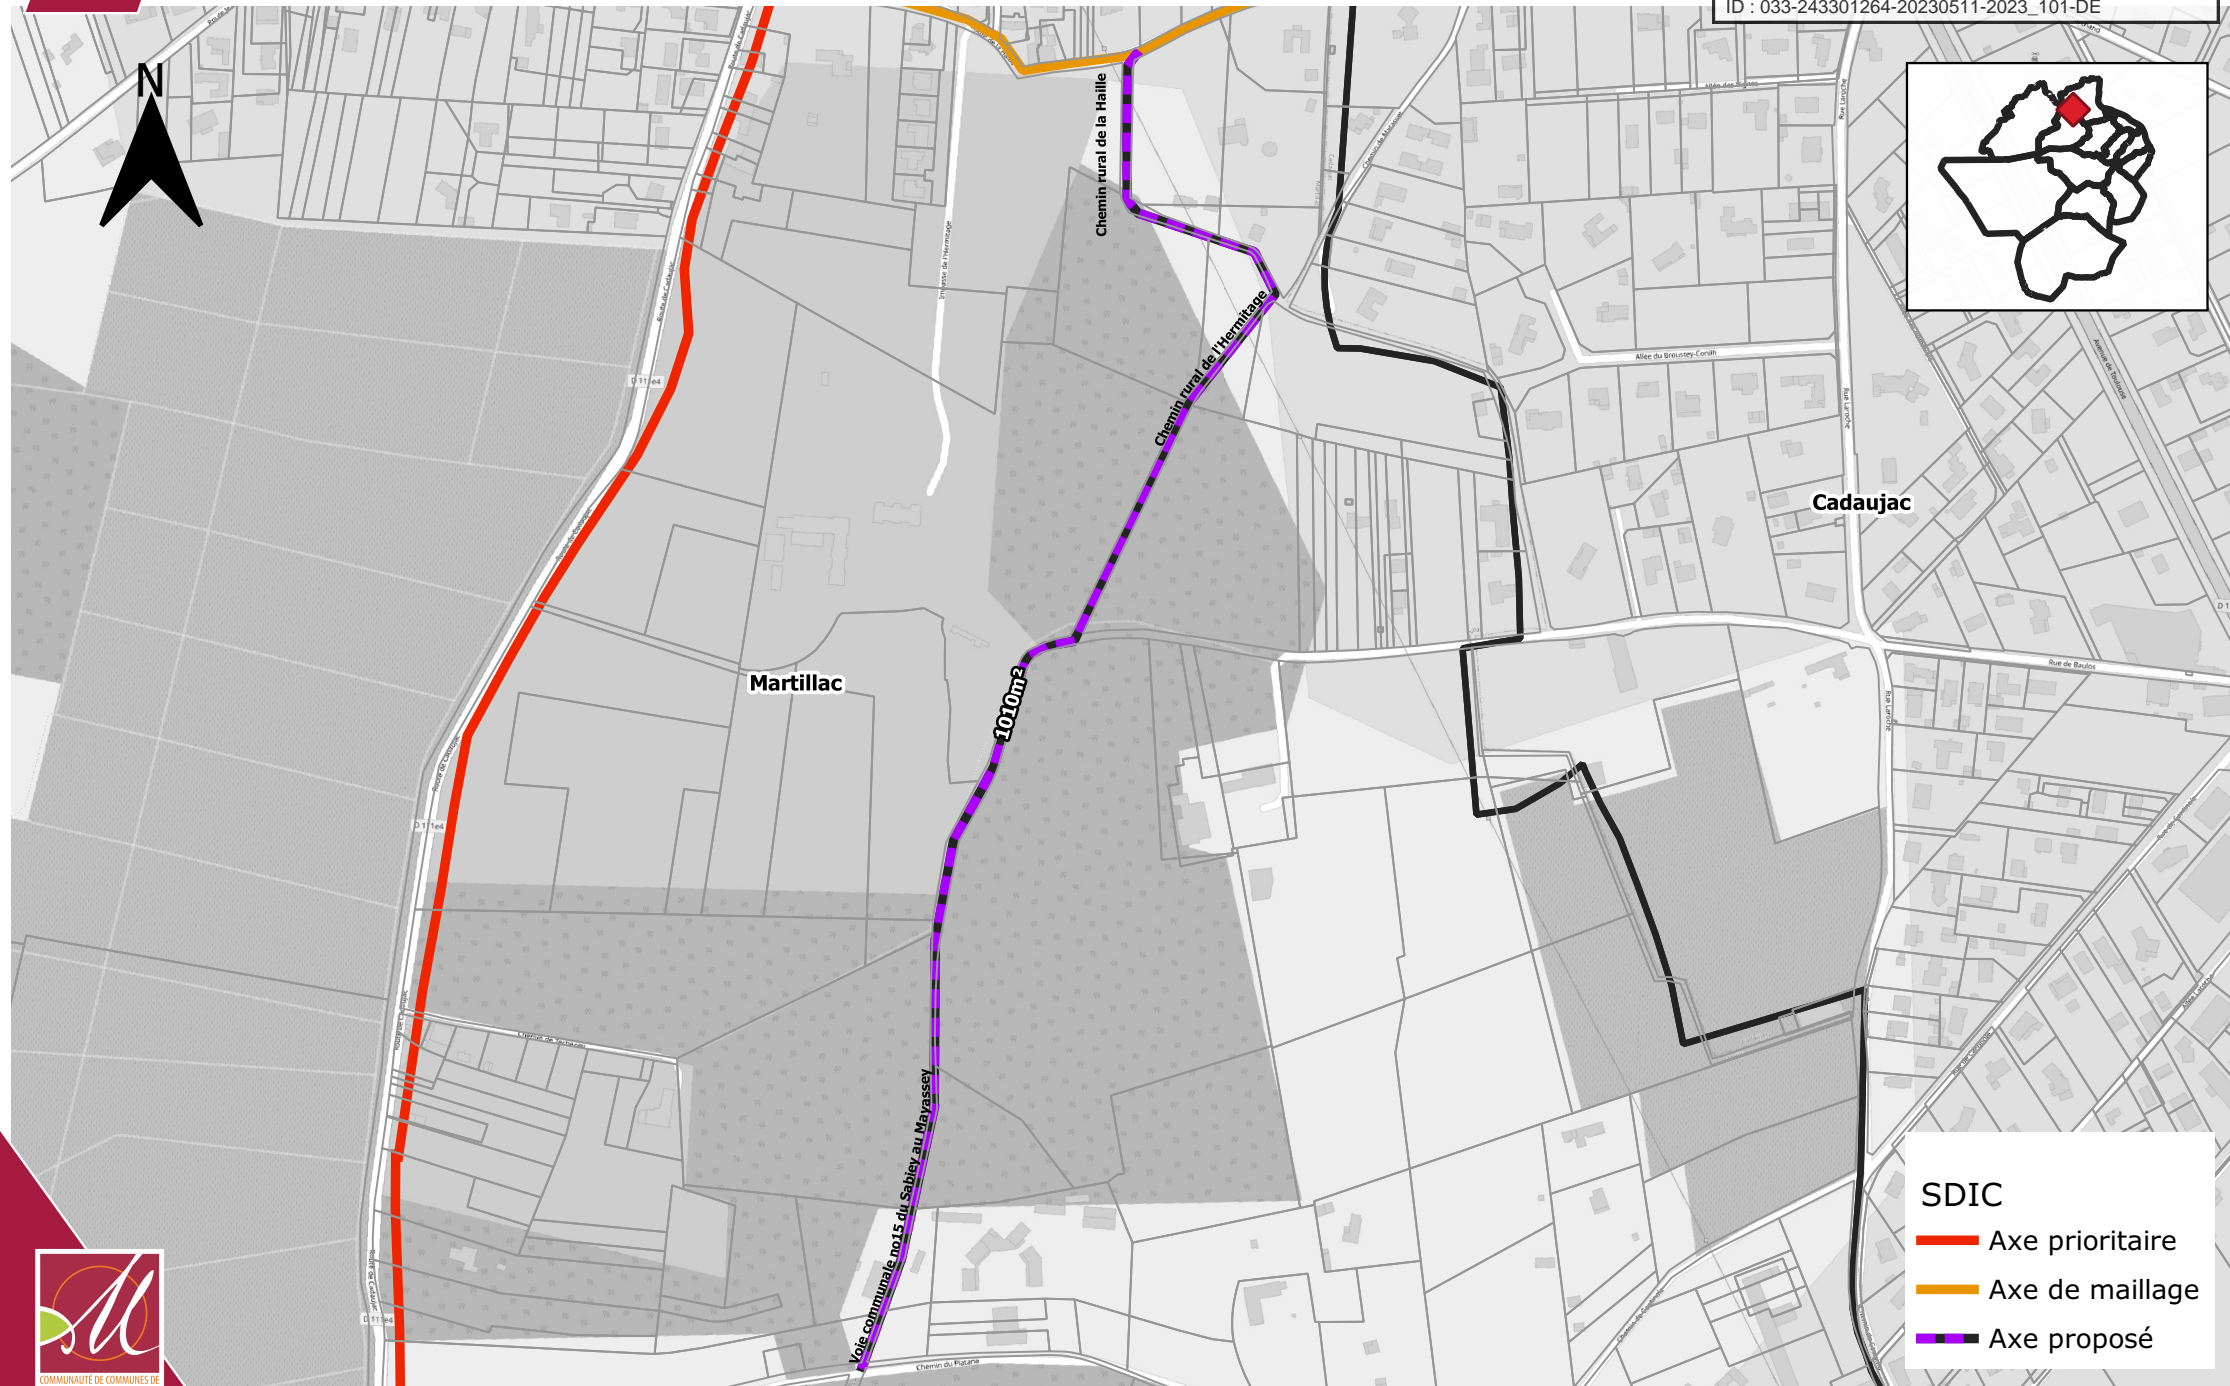

SDIC

- Axe prioritaire
- Axe de maillage
- — Axe proposé

